






LEGENDA MATERIÁLOV


-  OBVODOVÁ STENA Z TVÁRNIC YTONG LAMBDA P2-400PDK, hr. 375 mm
-  OBVODOVÁ STENA Z TVÁRNIC LAMBDA P2-500PDK, hr. 300 mm
-  ŽELEZOBETÓNOVÉ MONOLITICKÉ KONŠTRUKCIE
TRIEDA PEVNOSTI BETÓNU PODĽA STATICKEJ ČASTI PROJEKTU
-  TEPELNÁ IZOLÁCIA POLYSTYRÉN EPS 50mm
-  SADROKARTÓNOVÁ KONŠTRUKCIA HRúbKY 150 mm a 120 mm, DVOJITÉ
OPLÁŠTENIE 2xRB 12,5mm,
TEPELNÁ IZOLÁCIA Z MIN. VLÁKIEN 50mm, STLPIKY 2xCW 75

LEGENDA STAVEBNÝCH ÚPRAV

- NIKA PRE HYDRANT 750x750, SPODNÁ HRANA +5,900
- PRIERAZ V ŽELEZOBETÓNOVOM MONOLITICKOM TRÁME 100x100mm, SPODNÁ HRANA +5,900
- PRIERAZY VZT V STROPNEJ DOSKE Ø200mm

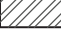LEGENDA MIESTNOSTÍ

Č.M.	ÚČEL MIESTNOSTI	PLOCHA m ²	POPIS POVRCHOVÝCH ÚPRAV			POZNÁMKA
			STĚNY	STROPY	PODLAHA	
4.00	VÝTAH, SACHTA	2,37	NÁTER	NÁTER	EPOKIDOVÝ NÁTER	
4.01	CHÓDBA	11,62	SADROVÁ OMIETKA	SADROKARTÓNOVÝ POHĽAD RB 12,5mm + NÁTER	GRAS	
4.02	SCHODISKO	8,79	SADROVÁ OMIETKA	SADROVÁ OMIETKA + NÁTER	GRAS	
4.03	OPEN SPACE	130,8	SADROVÁ OMIETKA	SADROKARTÓNOVÝ POHĽAD RB 12,5mm + NÁTER	KERAMICKÁ DLÁŽBA	
4.04	PREDSIEN ŽENY	1,34	SADROVÁ OMIETKA KERAMICKÝ OBLKAD 2.1 M	SADROKARTÓNOVÝ POHĽAD RB 12,5mm + NÁTER	KERAMICKÁ DLÁŽBA	
4.05	WC ŽENY	1,63	SADROVÁ OMIETKA KERAMICKÝ OBLKAD 2.1 M	SADROVÁ OMIETKA + NÁTER	KERAMICKÁ DLÁŽBA	
4.06	PREDSIEN MUŽI	2,75	SADROVÁ OMIETKA KERAMICKÝ OBLKAD 2.1 M	SADROKARTÓNOVÝ POHĽAD RB 12,5mm + NÁTER	KERAMICKÁ DLÁŽBA	VYLETKA, PISOAR
4.07	WC MUŽI	3,18	SADROVÁ OMIETKA KERAMICKÝ OBLKAD 2.1 M	SADROVÁ OMIETKA + NÁTER	KERAMICKÁ DLÁŽBA	
4.08	SERVER	1,55	SADROVÁ OMIETKA + NÁTER	SADROVÁ OMIETKA + NÁTER	KERAMICKÁ DLÁŽBA	
4.09	KUCHYNKA	5,94	SADROVÁ OMIETKA KERAMICKÝ OBLKAD 1.5 M	SADROKARTÓNOVÝ POHĽAD RB 12,5mm + NÁTER	KERAMICKÁ DLÁŽBA	
4.10	OPEN SPACE	130,8	SADROVÁ OMIETKA	SADROKARTÓNOVÝ POHĽAD RB 12,5mm + NÁTER	KERAMICKÁ DLÁŽBA	
4.11	PREDSIEN ŽENY	1,34	SADROVÁ OMIETKA KERAMICKÝ OBLKAD 2.1 M	SADROVÁ OMIETKA + NÁTER	KERAMICKÁ DLÁŽBA	
4.12	WC ŽENY	1,63	SADROVÁ OMIETKA KERAMICKÝ OBLKAD 2.1 M	SADROVÁ OMIETKA + NÁTER	KERAMICKÁ DLÁŽBA	
4.13	PREDSIEN MUŽI	2,75	SADROVÁ OMIETKA KERAMICKÝ OBLKAD 2.1 M	SADROKARTÓNOVÝ POHĽAD RB 12,5mm + NÁTER	KERAMICKÁ DLÁŽBA	
4.14	WC MUŽI	3,18	SADROVÁ OMIETKA KERAMICKÝ OBLKAD 2.1 M	SADROVÁ OMIETKA + NÁTER	KERAMICKÁ DLÁŽBA	VYLETKA, PISOAR
4.15	SERVER	1,55	SADROVÁ OMIETKA + NÁTER	SADROVÁ OMIETKA + NÁTER	KERAMICKÁ DLÁŽBA	
4.16	KUCHYNKA	5,94	SADROVÁ OMIETKA KERAMICKÝ OBLKAD 1.5 M	SADROKARTÓNOVÝ POHĽAD RB 12,5mm + NÁTER	KERAMICKÁ DLÁŽBA	
SPOLU PLOCHA m ²		317,36				

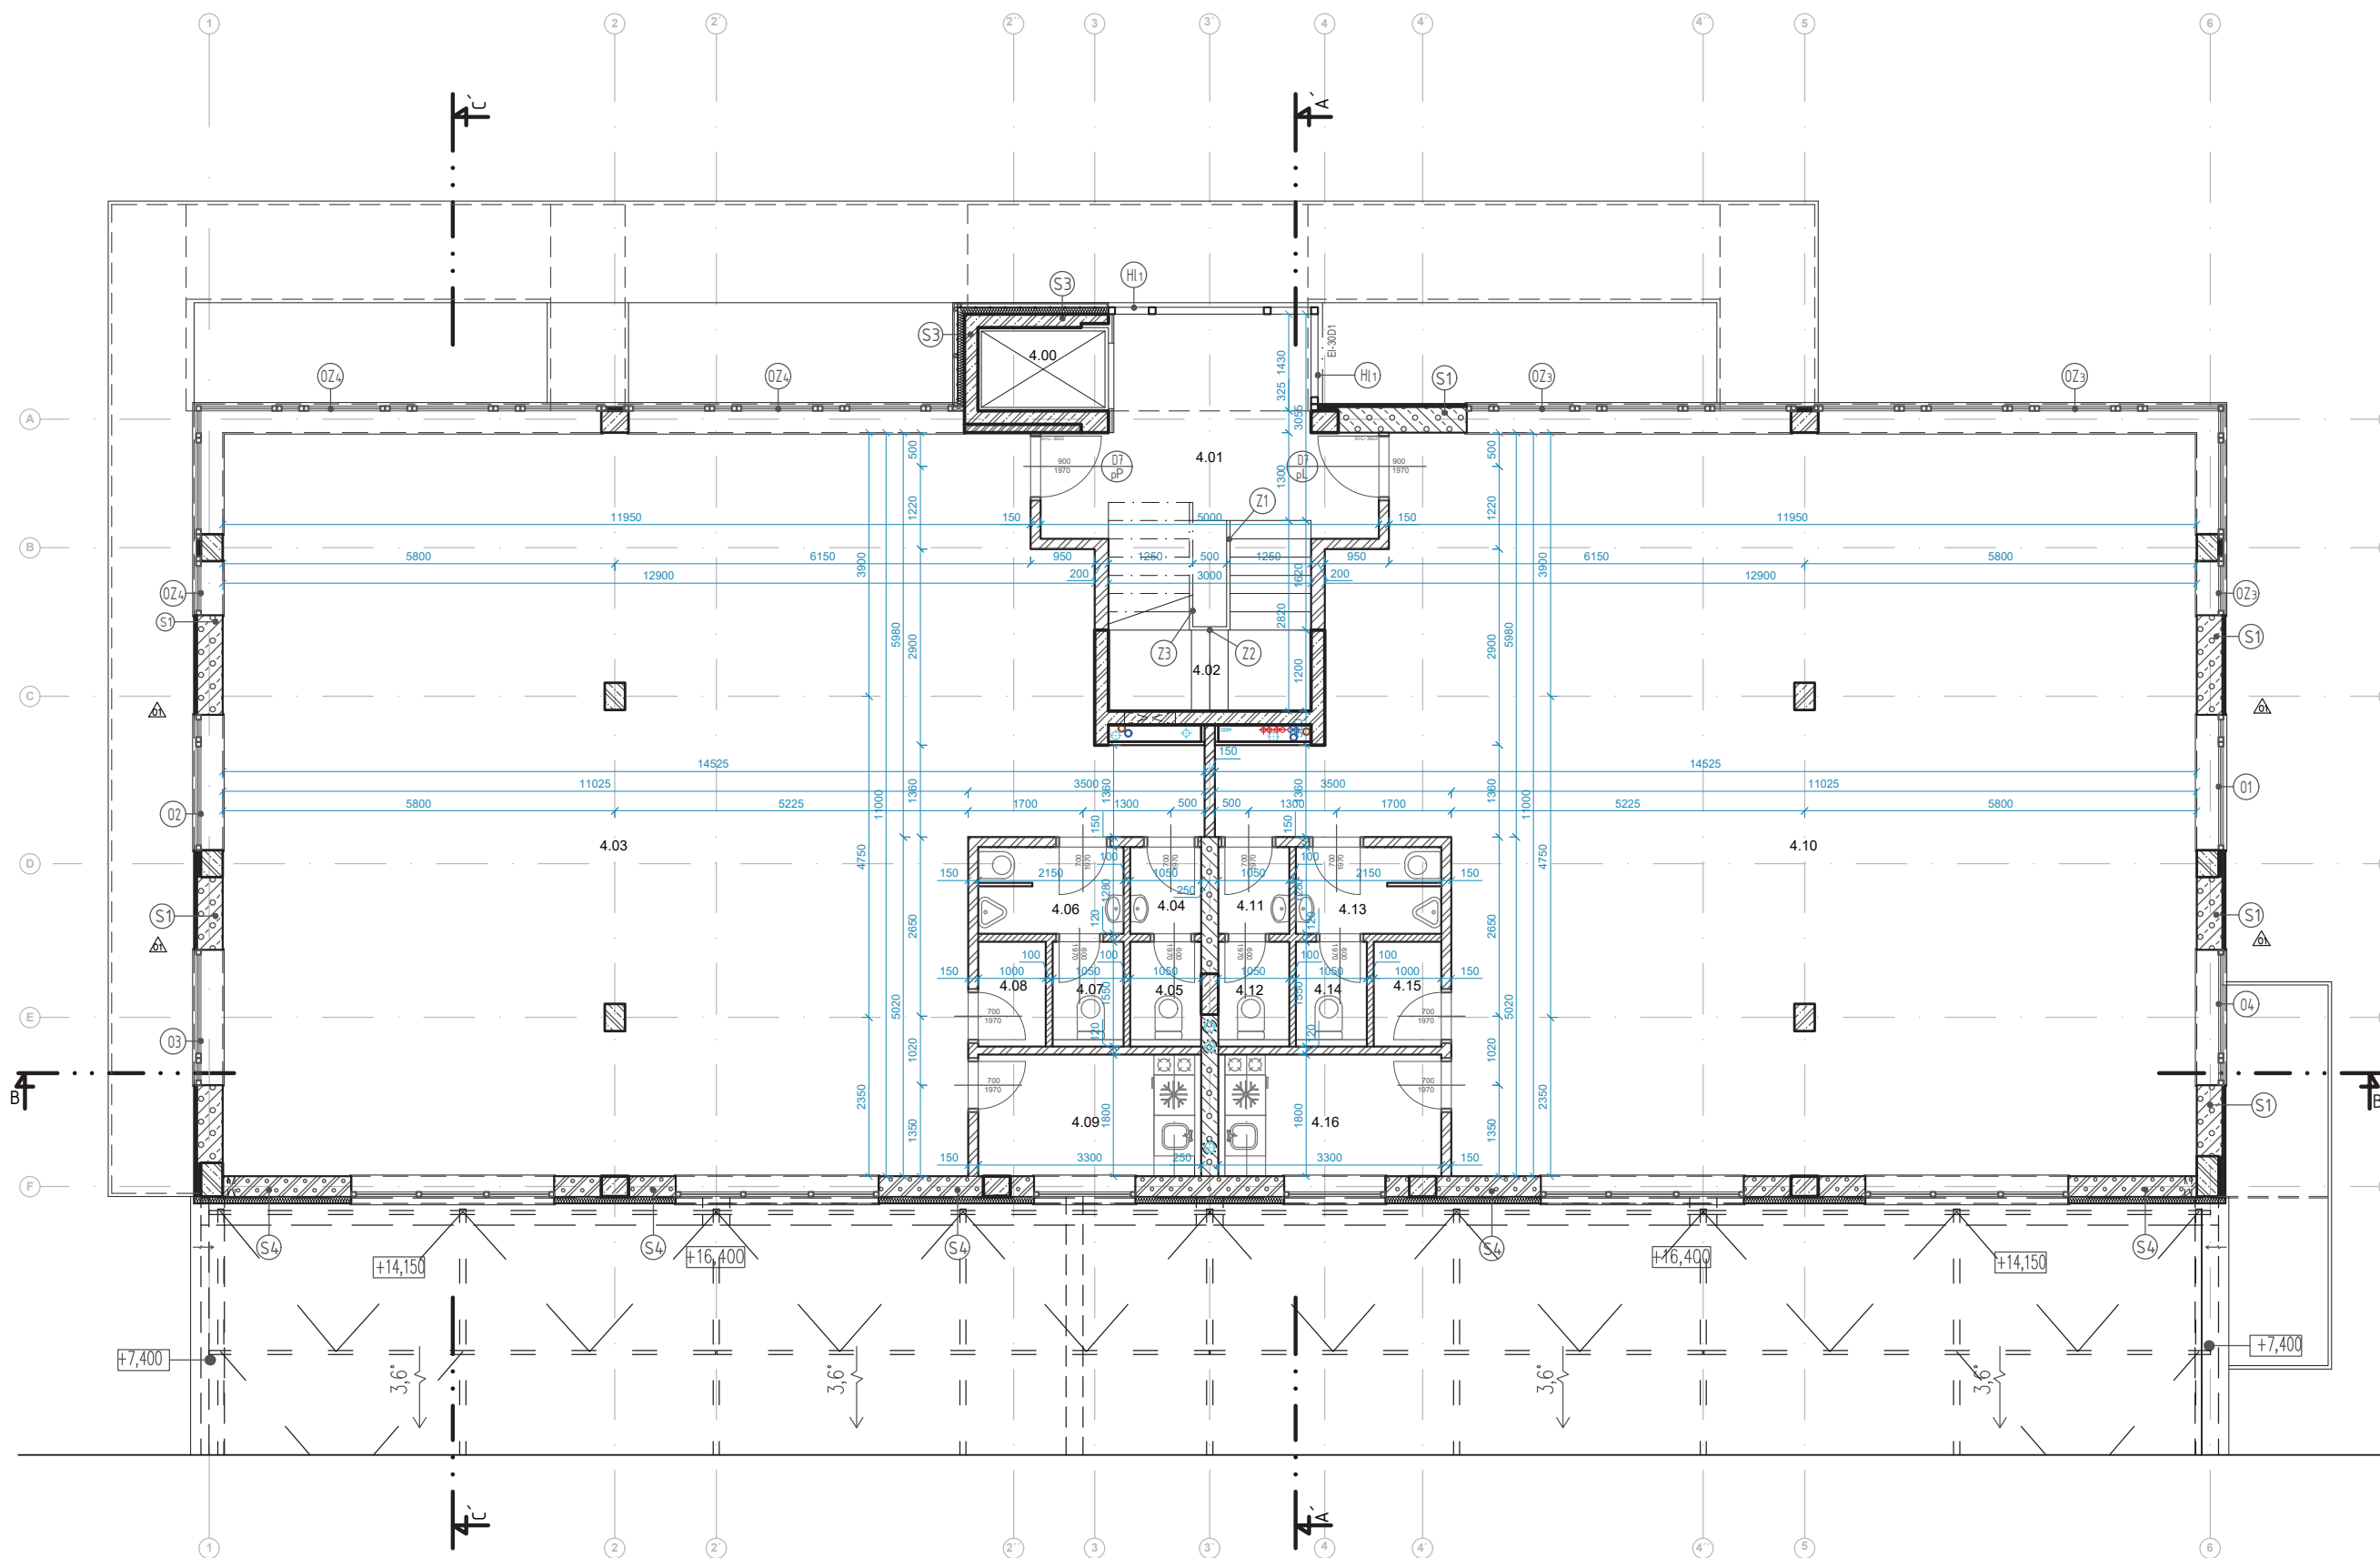

PÓDORYS 4. NADZEMNÉHO PODLAŽIA M 1:100